DW - Legenda Tubazioni

*DW - Pipe Systems Legend*

| | |
|---|---|
| DCW | Adduzione Acqua Fredda Sanitaria<br>*Domestic Cold Water Supply* |
| NPW | Adduzione Acqua non Potabile<br>*Non Potable Water* |
| BOP -0.35 m | Quota Fondo Tubo - BOP<br>*Bottom of Pipe's quote - BOP* |

a-a

1 : 100

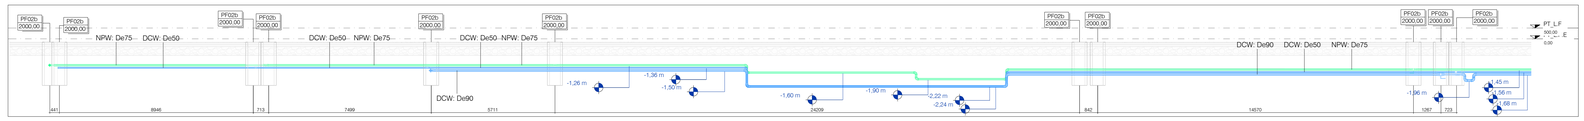


b-b

1 : 100

c-c

1 : 100

d-d

1 : 100

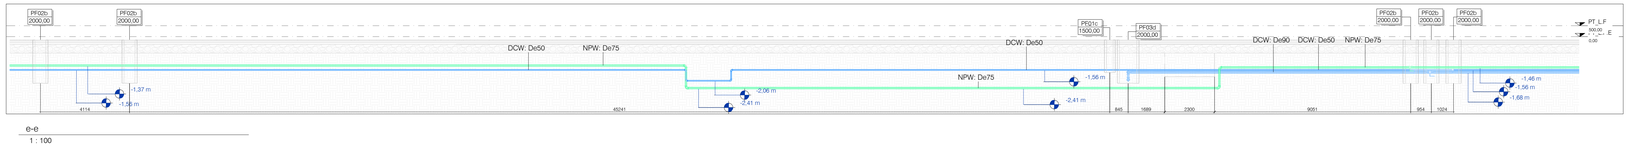


e-e

1 : 100

f-f

1 : 100

g-g

1 : 100

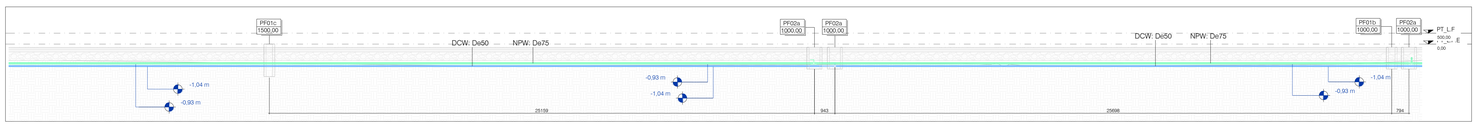


h-h

1 : 100

Il piano delle chiavi di livello mostra i livelli utilizzati per la progettazione. Le dimensioni del sistema si riferiscono al livello del pavimento esterno. Tutte le altezze delle basi dei tubi si riferiscono all'altezza assoluta come distanza dal livello PT_L.F.E

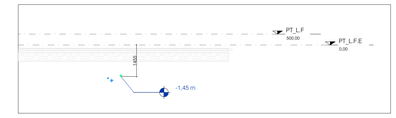


Firmato digitalmente da:
Roberto Cereda
Data: 01/08/2025 12:47:23

| REV. | DATA / DATE: | DESCRIZIONE / DESCRIPTION: | IL RICHIEDENTE | IL PROGETTISTA |
|---|---|---|---|---|


L22 è una divisione di:
Lombardini22 S.p.A.
Via Lombardini 22
T +39 02 36 59 62 00
info@l22.it

20143 Milano, Italia
F +39 02 83 20 13 97
www.l22.it

Capitale sociale Euro 100 000 i.v.
C.F./P.IVA: 05505600964 R.E.A. 1827099

Sistema di gestione qualità conforme alla UNI EN ISO 9001:2008 - Certificato Nr. 50 100 8319 da TUV Italia

Studio Progetti Strutturali
**Ing. Arturo Dorsello**
**S.P.S. S.r.l.** www.spsstr-mi.it
**Via M. Gioia, 64 - 20125 Milano, Italia**
**segreteria@spsstr-mi.it** T. 0216694687


COMMITTENTE / CLIENT:

INFRASTRUCTURE ITALIA LAND 9 S.r.l.
Via del Bosco Rinnovato 6, 20057 Assago (MI)

PROGETTO / PROJECT:
MIL05 A - Progetto nuovo Data Centre
Via Galileo Galilei SNC, Vignate (MI)

PROGETTISTA / DESIGNER:
Ing. Roberto Cereda - Iscritto all'Ordine degli Ing. di Brescia n°2609
Indirizzo: Via Elia Lombardini 22, 20143, Milano - Mail: ufficio.tecnico@l22.it - Pec: ufficio.tecnico@pec.lombardini22.it

OGGETTO / OBJECT:
Valutazione di Impatto Ambientale ai sensi del Titolo III del D.Lgs 152/2006

TITOLO / DESCRIPTION:
Impianti Meccanici
ADDUZIONE ACQUA POTABILE E ACQUA NON POTABILE
SEZIONI 2/2

| DISEGNATO DA: / DRAWN BY: | CONTROLLATO DA: / CHECKED BY: | DATA/ DATE: | SCALA / SCALE: | DATA REV.: |
|---|---|---|---|---|
| APT | GLE | 30/06/2025 | 1:100 | |

| FORMAT: | NOME FILE / FILE NAME: | COMMESSA / JOB: | TAVOLA / DRAWING: | REV.: |
|---|---|---|---|---|
| A0 | MIL05A_AM-4311-Z | 4025 | AM-4311 | |

© Lombardini22 S.p.A. ES DT (rev.-) (L.663/41 Art.2575)